




• **DOPRAVNÍ ZNAČENÍ** •
PROJEKTY REALIZACE PRONÁJEM





Vypracoval: Martin Frolík tel.: 777 690 022, e-mail: frolik@adsum.cz		Zodpovědný projektant, kontrola: Martin Frolík	
Stavebník, Investor: MĚSTYS VRANÝ			
Objednatel, Zhotovitel: RISL s.r.o. U Vodárny 461, 253 01 Hostivice			
Stavba: KANALIZACE VRANÝ		 • DOPRAVNÍ ZNAČENÍ • PROJEKTY REALIZACE PRONÁJEM ADSUM spol. s r.o. Havlíčková 923, 273 51 Unhošť provozovna: Lidická 7, 273 51 unhošť tel./fax: +420 312 698 482 mobil: +420 777 690 022 e-mail: adsum@adsum.cz http://www.adsum.cz IČ: 451 44 991, DIČ: CZ 451 44 991, KB Kladno, z.ú. 807741141/0100 Společnost vedená od 21. února 1992 u Městského soudu v Praze, spisová značka C7462	
		Číslo zakázky: DIO-22-2/2024	
		Datum: 02/2024	
		Stupeň: RDS	
		Měřítko: -	
Počet formátů: A4			
Objekt: Dopravně inženýrské opatření - DIO Uzavírka sil.č II/239		Číslo přílohy:	Paré:

CELKOVÁ SITUACE

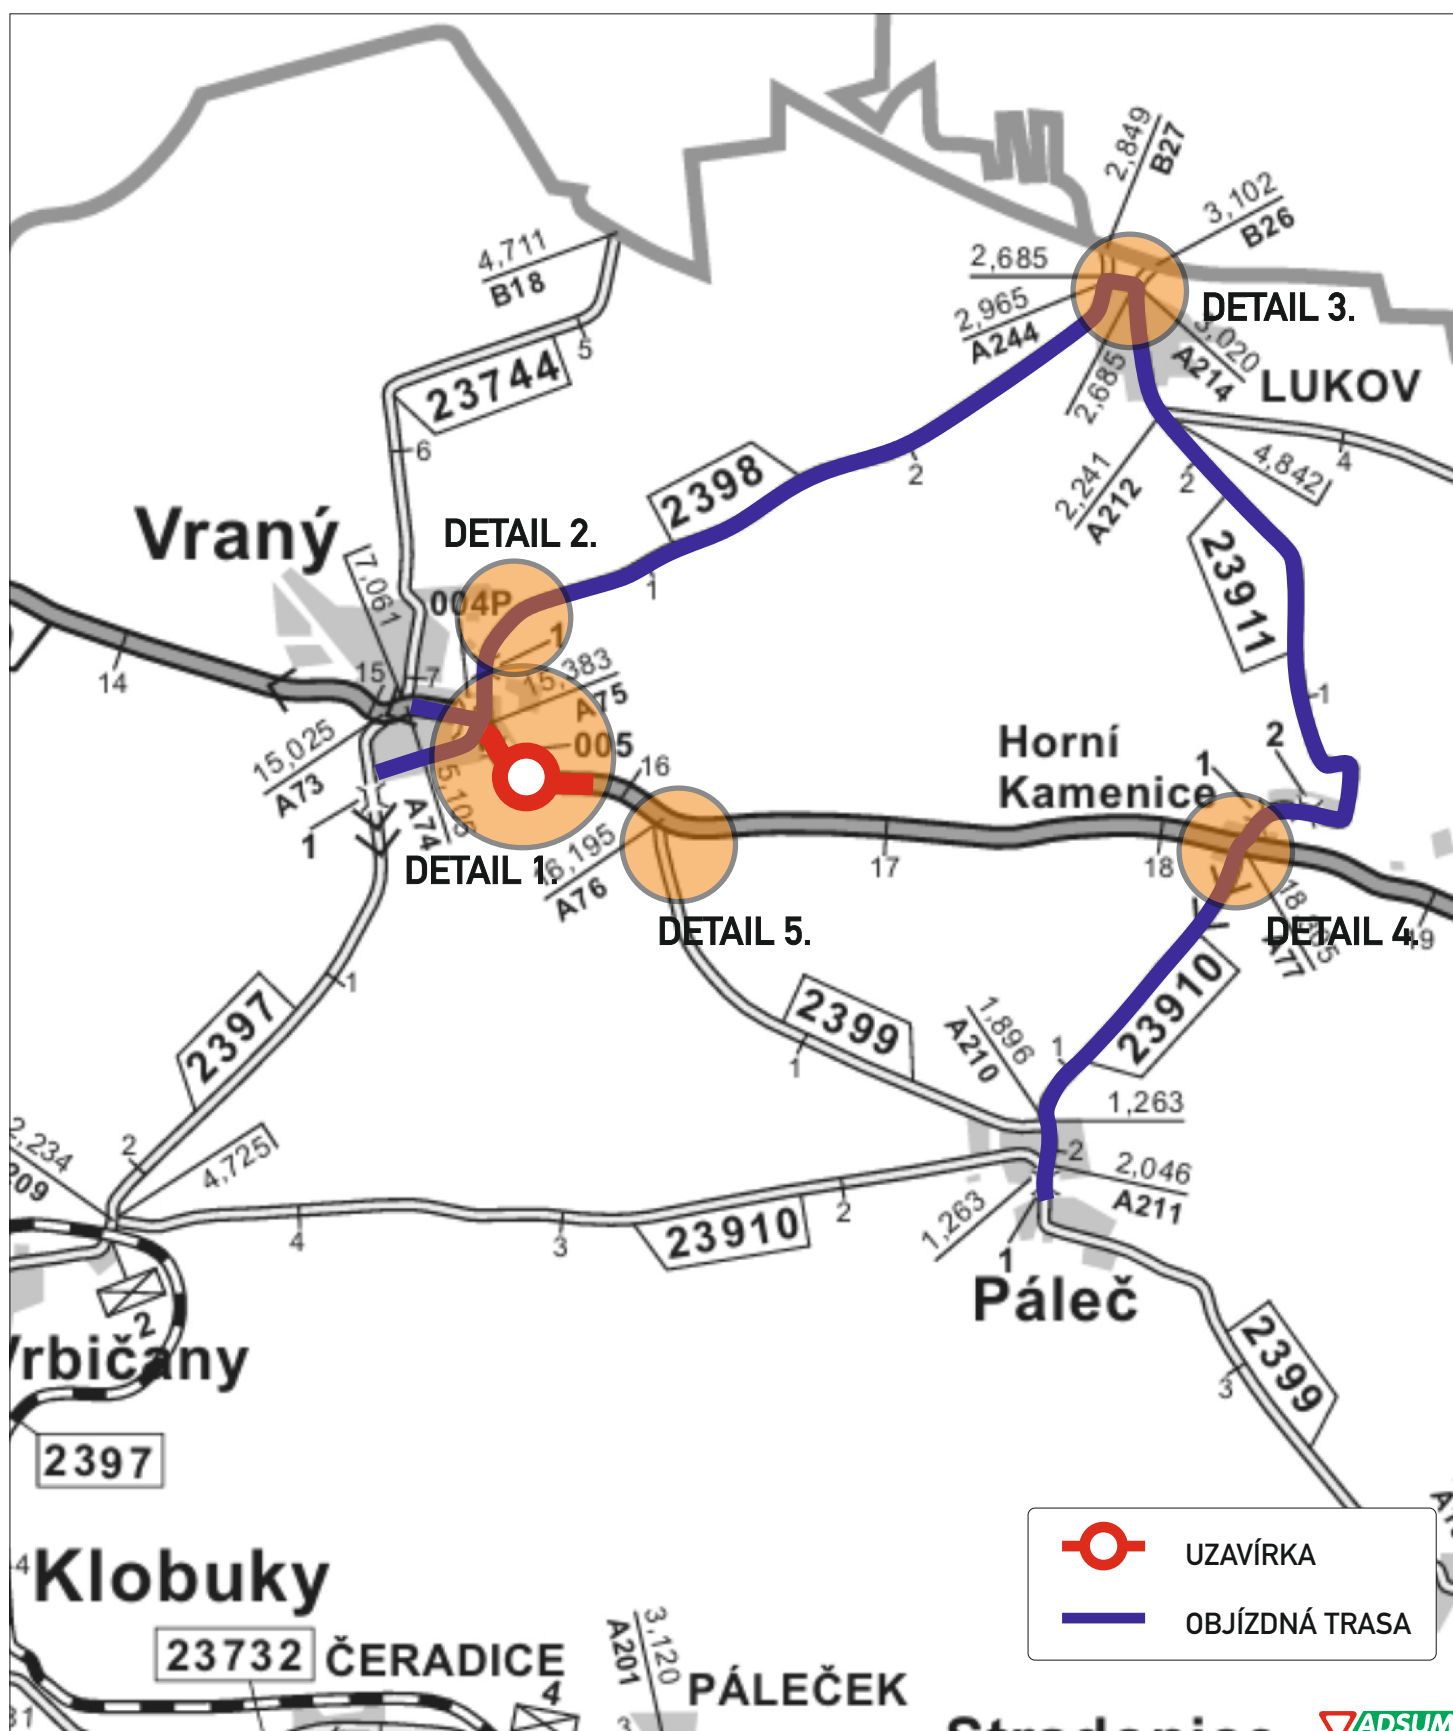

Detail křižovatek s DZ

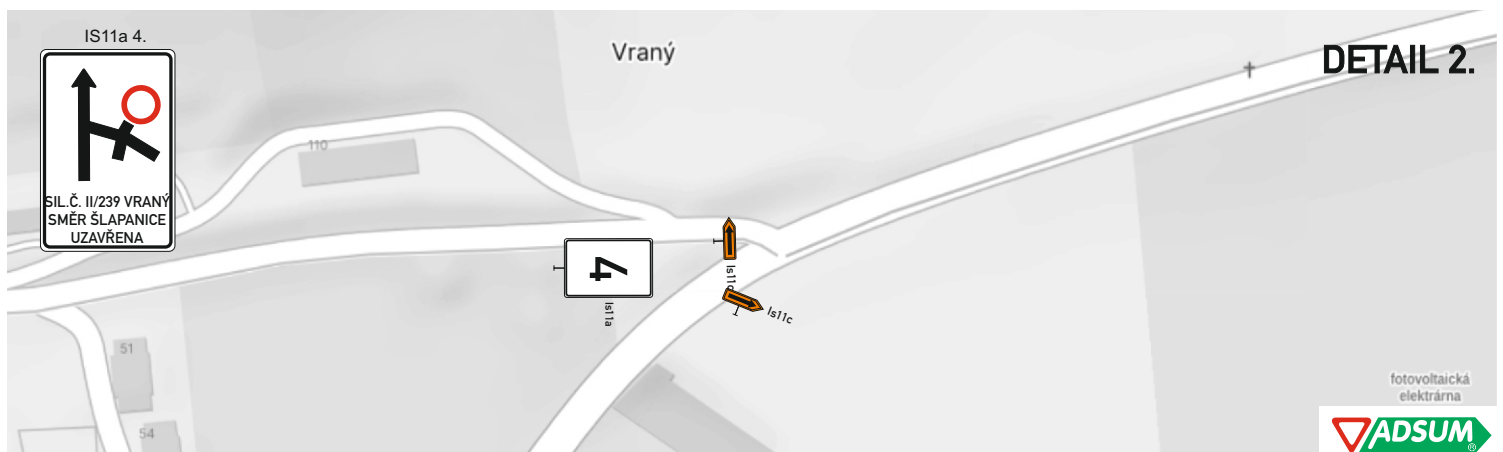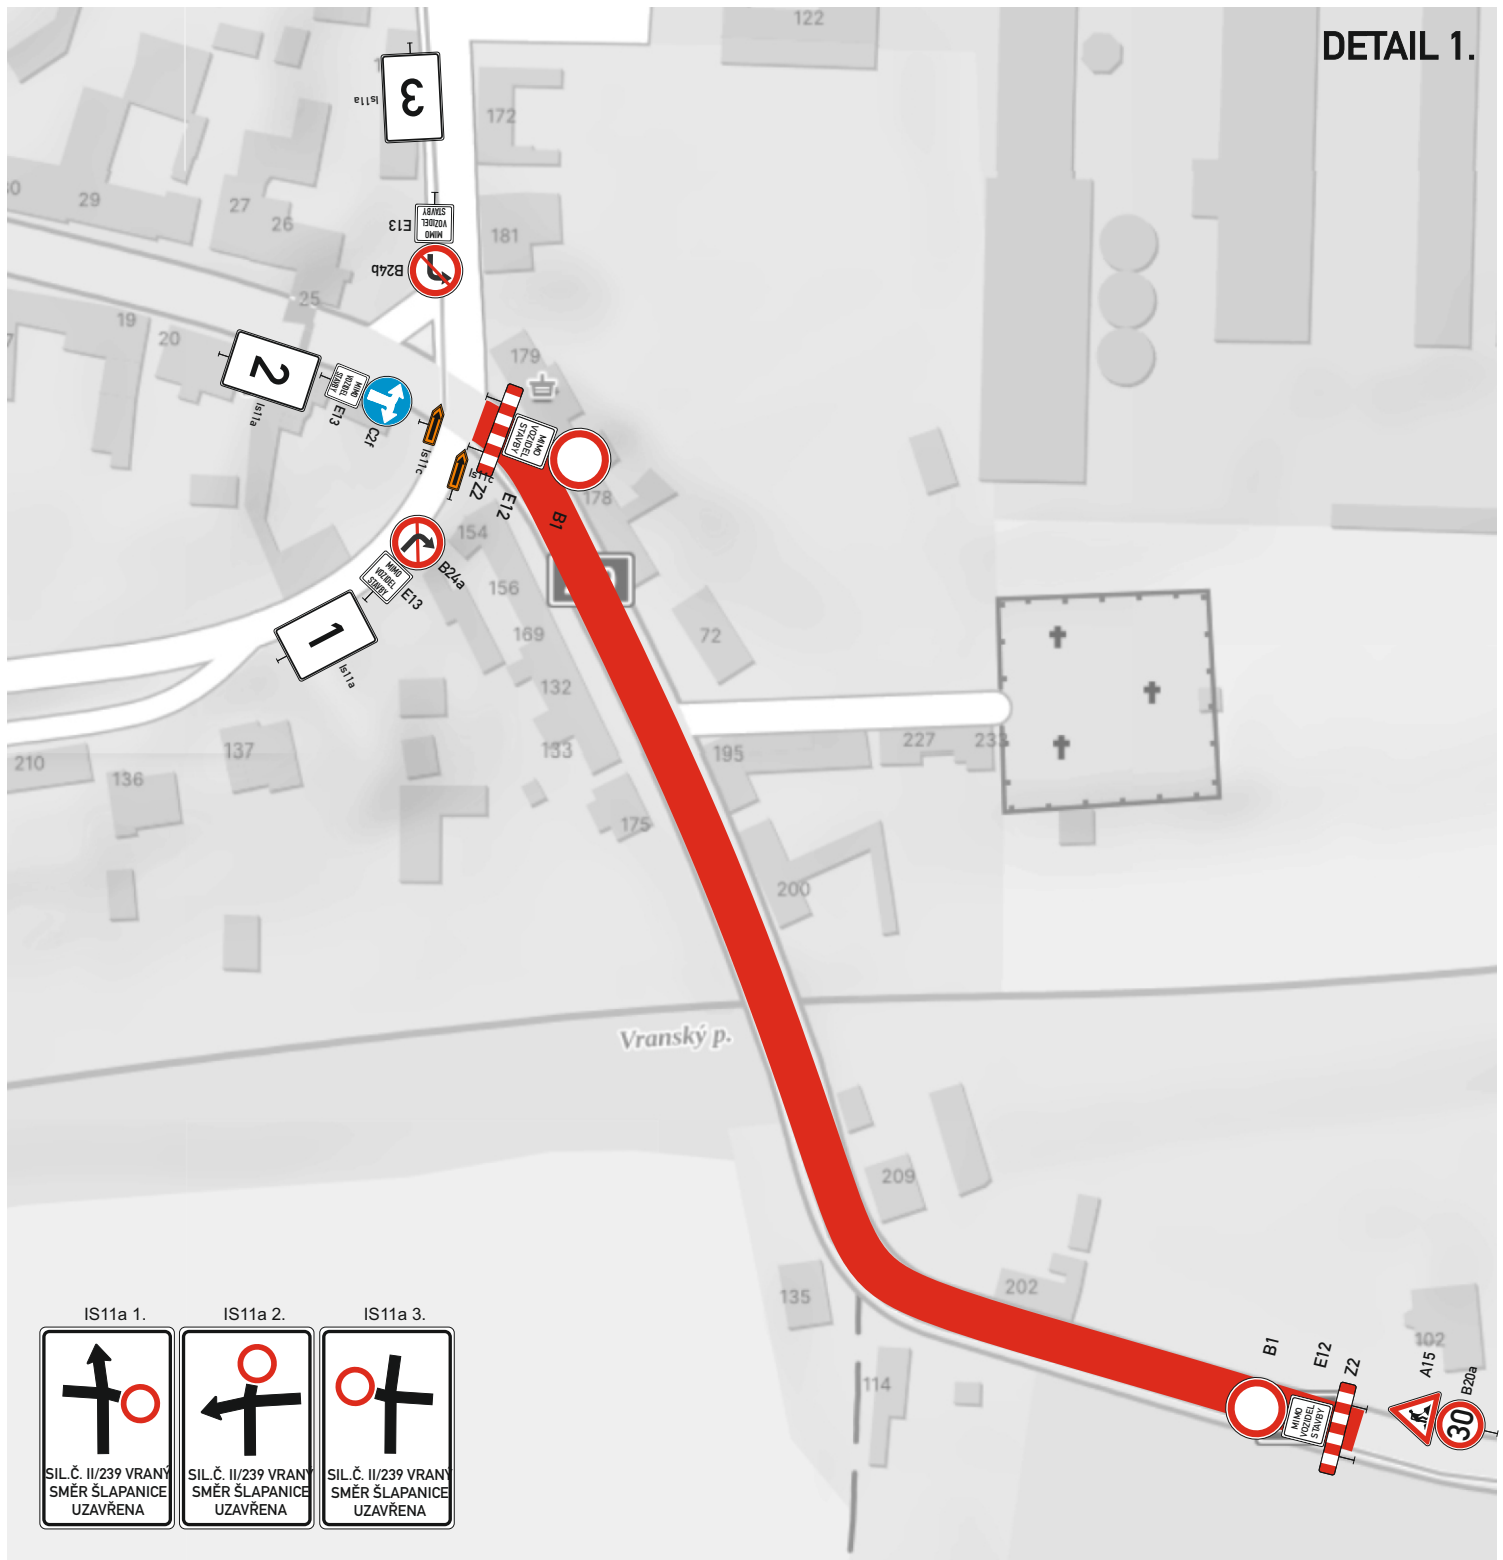

Detail křižovatek s DZ

